


ESTRATTO ZONIZZAZIONE PRGC
STATO DI FATTO sc.1:2000




ESTRATTO ZONIZZAZIONE PRGC
VARIAZIONE sc.1:2000

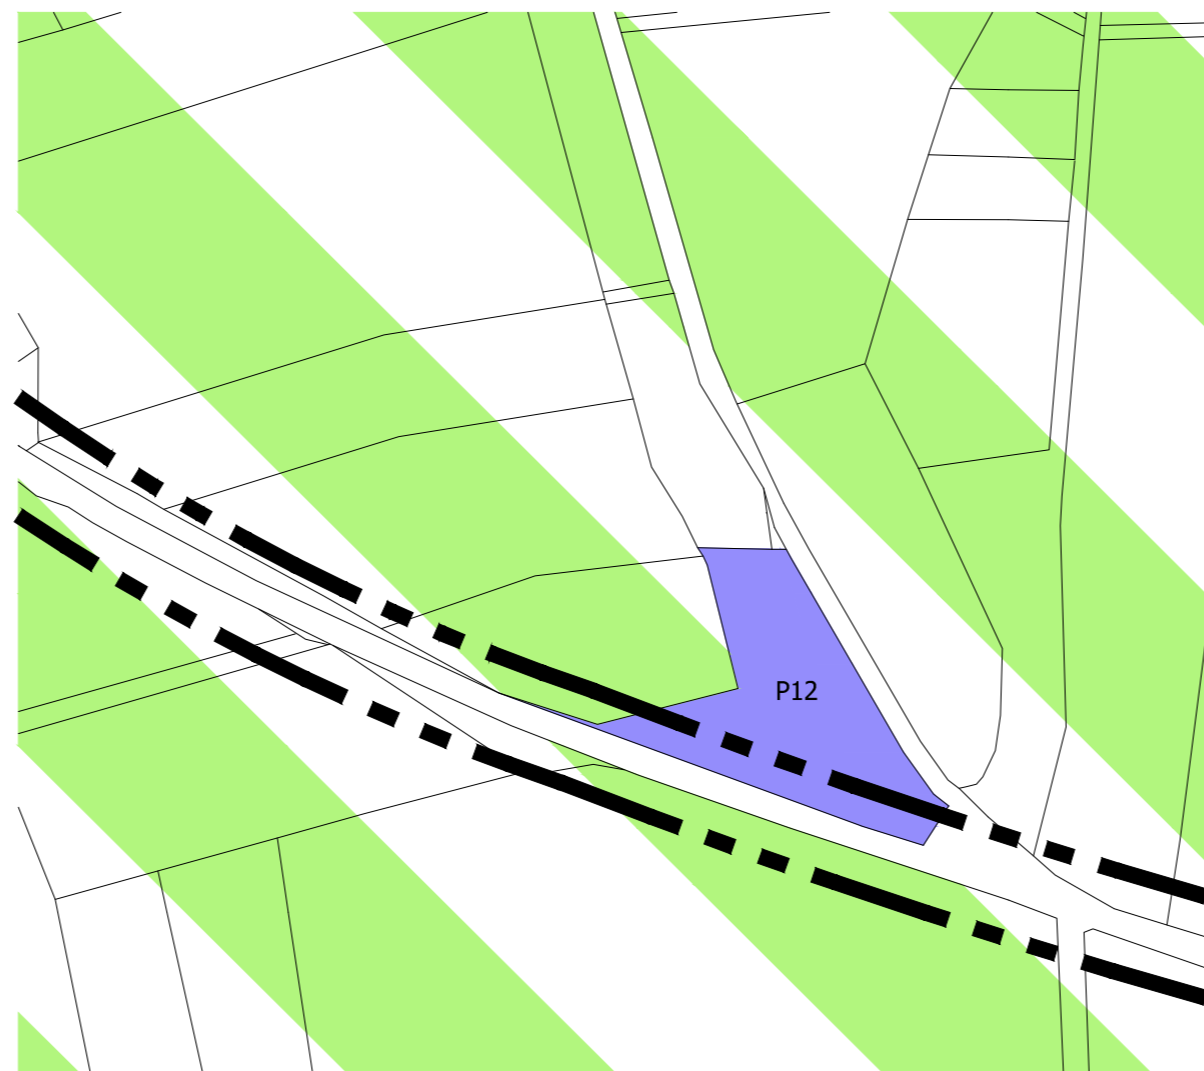

Legenda

- ZONA E - ZONE DI INTERESSE AGRICOLO**
- E6 - Zone agricole
 - Zone di riserva e rispetto dei centri abitati
 - Verde privato
 - Allevamenti zootecnici esistenti
- ZONA P - ATTREZZATURE COLLETTIVE**
- P1 - Attrezzature per la viabilità ed i trasporti - parcheggi
 - P2 - Attrezzature per il culto
 - P3 - Attrezzature per la vita associativa
 - P4 - Attrezzature per la cultura - biblioteca
 - P5 - Attrezzature per l'istruzione
 - P6 - Attrezzature per l'assistenza
 - P7 - Attrezzature per la sanità e l'igiene
 - P8 - Attrezzature per il verde
 - P9 - Attrezzature per lo sport
 - P10 - Attrezzature tecnologiche - impianti di depurazione di reflui
 - P11 - Depositi ed autorimesse comunali
 - P12 - Attrezzature non classificabili tra le precedenti - ecopiazze

- R FASCE DI RISPETTO**
- R1 depuratori m 100
 - R2 rispetto cimiteriale
 - R3 rispetto stradale
 - R4 rispetto Torrente Torre ai sensi L. 431/85

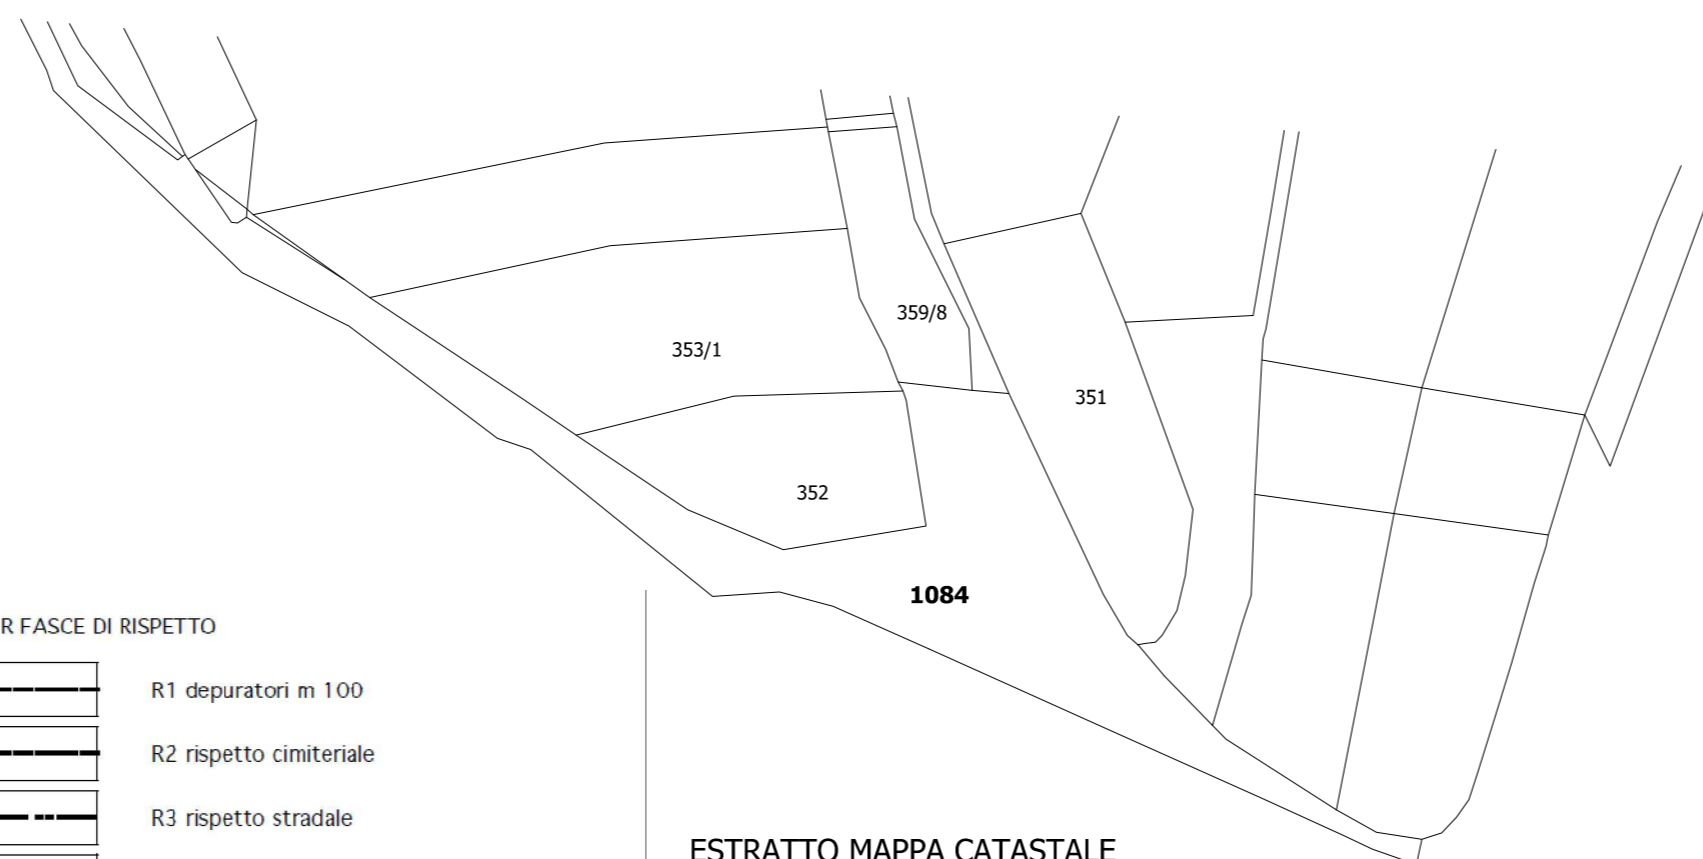

ESTRATTO MAPPA CATASTALE
Foglio 6 - Mappale 1084 sc.1:2000

REGIONE FRIULI VENEZIA GIULIA
PROVINCIA DI UDINE



COMUNE

SAN VITO AL TORRE

Tipo progetto:

PROGETTO DEFINITIVO AGGIORNAMENTO 11/2016

Titolo progetto:

**LAVORI DI ADEGUAMENTO TECNOLOGICO ED
INFRASTRUTTURALE DEL CENTRO DI RACCOLTA DIFFERENZIATA
COMUNALE AI SENSI DEL D.M. 08.04.2008 S.M.I.
CUP B53G11000080003**

Titolo elaborato:

CONFORMITÀ URBANISTICA

Data: novembre 2016

Scala: 1:1000

Tavola:

7

revisioni	data	oggetto
01	24.11.2016	REVISIONE 01

IL COMMITTENTE:

Comune di San Vito al Torre - via Roma, n. 41 - 33050 - San Vito al Torre (UD)
Tel: 0432 997013 - Fax: 0432 997311
Mailto: Ufficio Tecnico - Comune di San Vito al Torre <ivo.casa@comune.sanvitoal torre.ud.it>

IL PROGETTISTA

Dott. arch. Sara POIANA
via dei Molini, n.37 - 33040 - Faedis (UD)
Tel.: +393384819737
Mailto: sara.poiana@libero.it

ELABORAZIONI GRAFICHE
e SVILUPPO PROGETTUALE

ArchiProject

via Cottonificio, n. 45 - 33010 - Tavagnacco (UD)